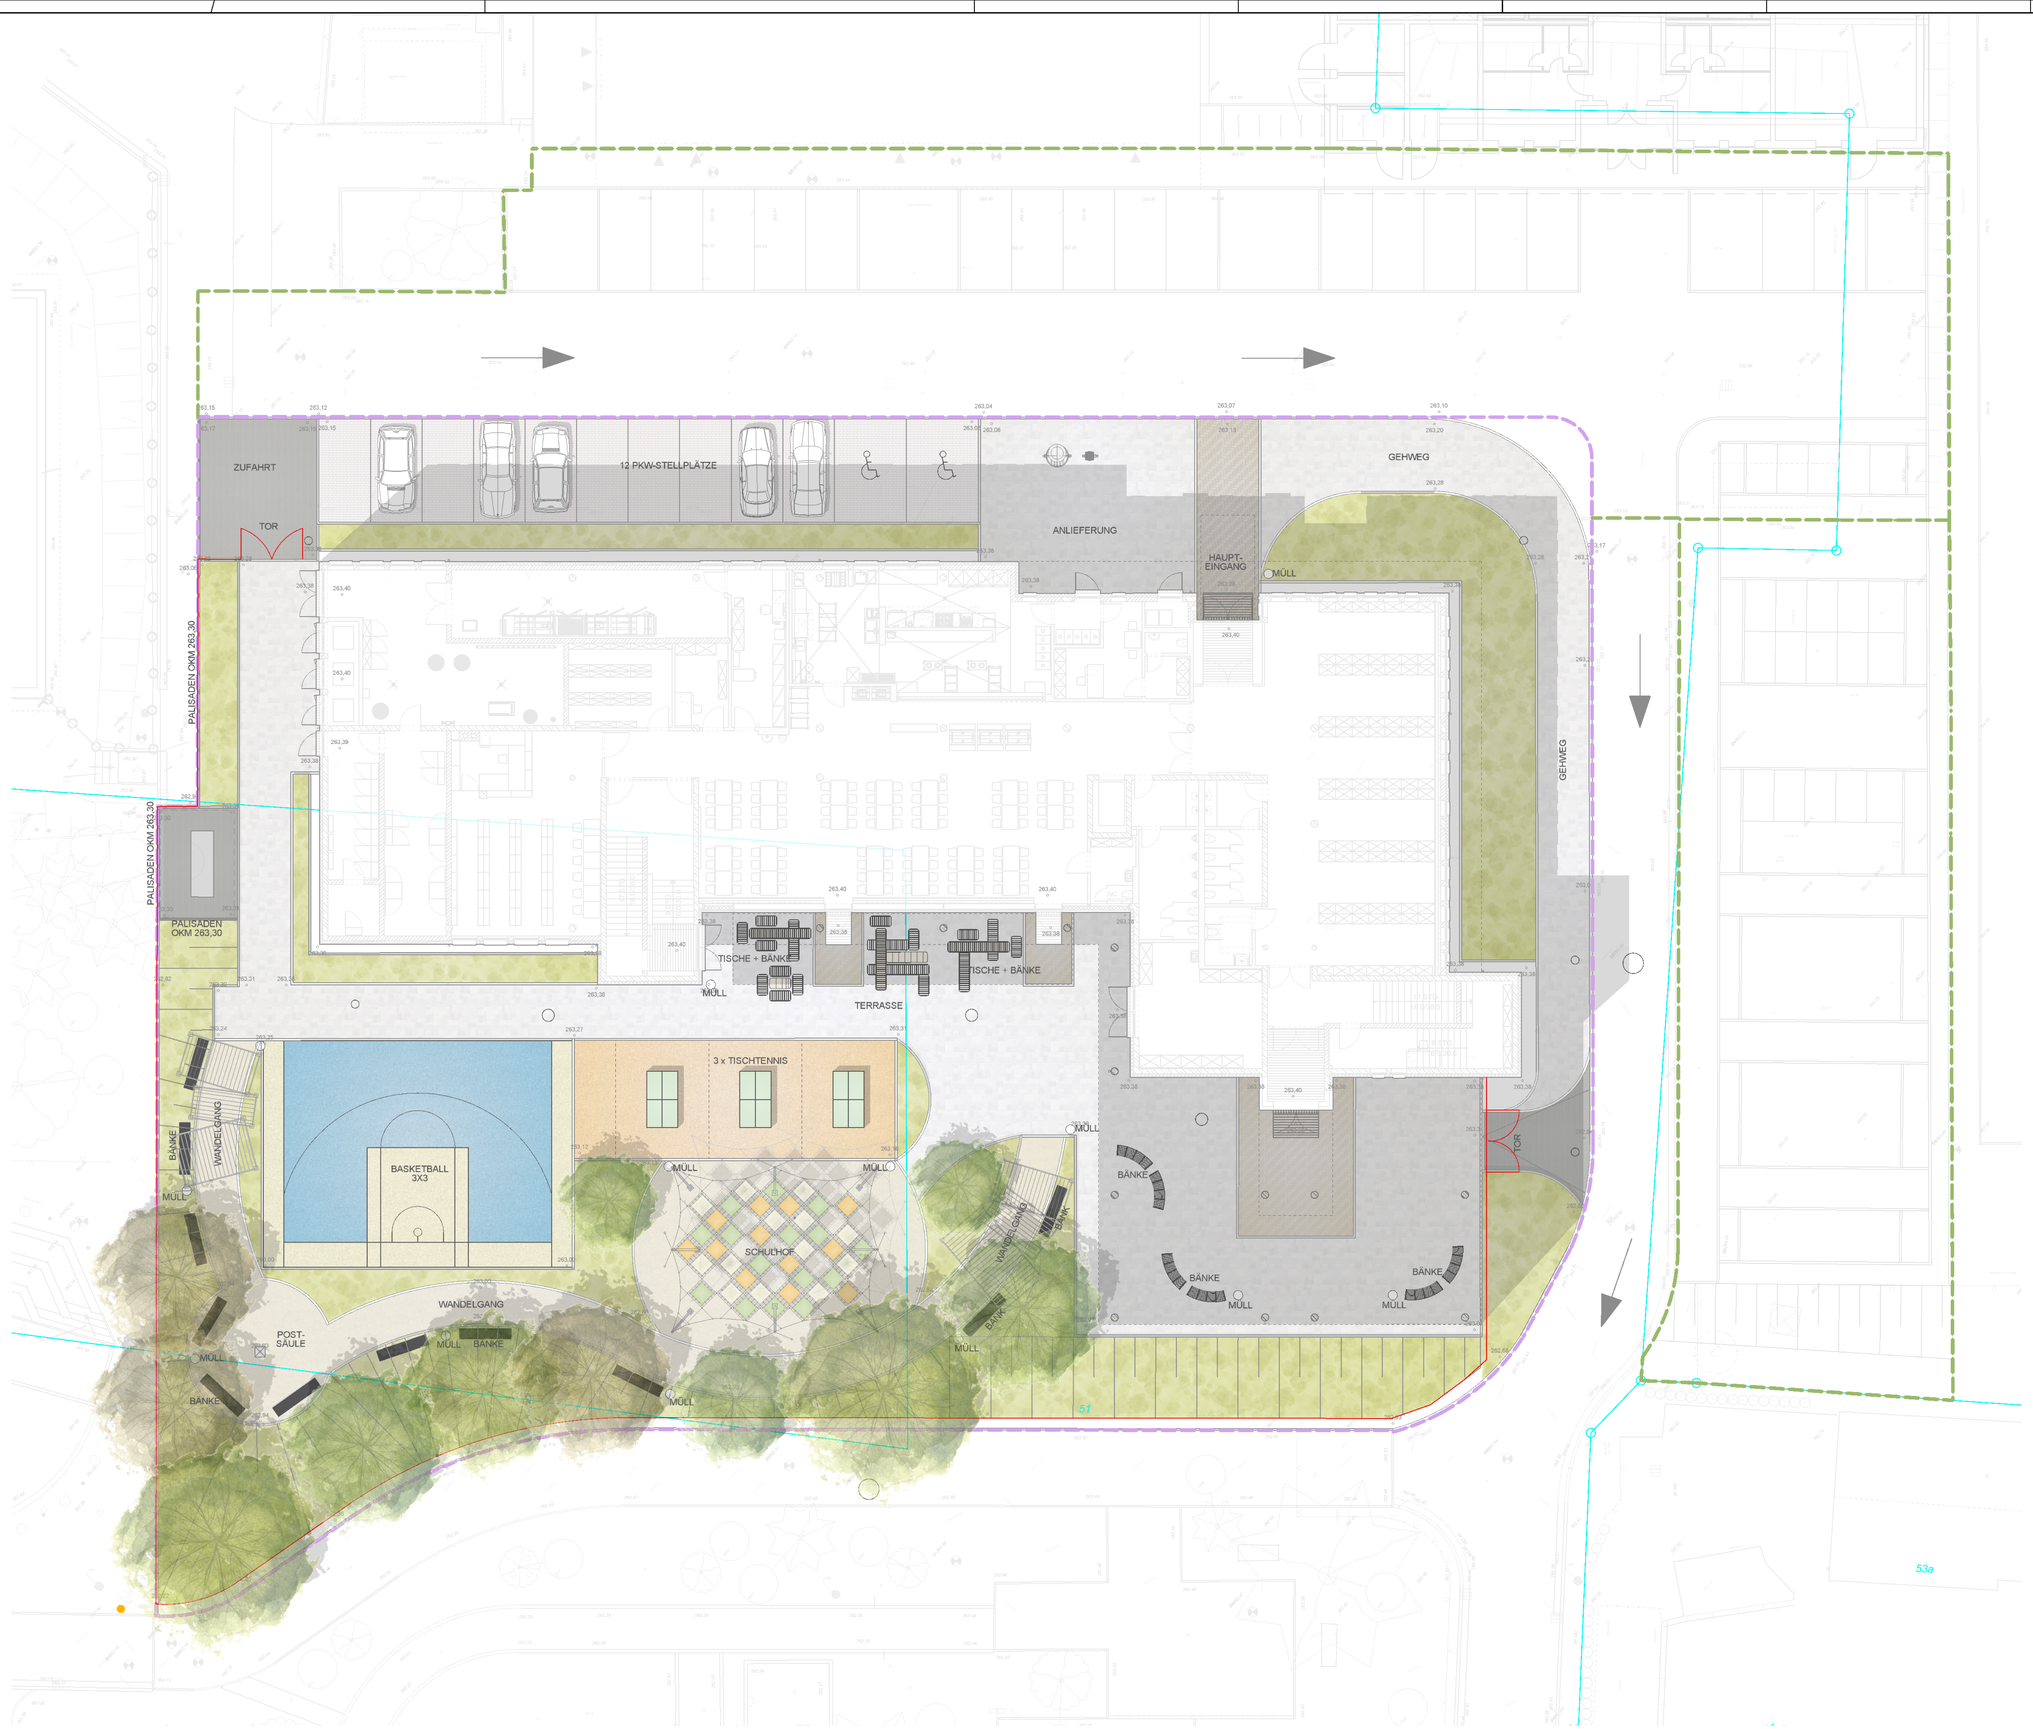

LEGENDE:

Gebäude:

- Gebäude Bestand
- Gebäude Neuplanung

Flächen:

- Pflasterflächen PKW ÖKO
- Pflasterflächen Fußgänger grau
- Pflasterfläche Fußgänger Klinker
- sandgeschlämmte Flächen
- Kunststoffflächen Basketball
- KunststoffflächenTischtennis

Bepflanzung:

- Gehölz Neupflanzung
- Pflanzflächen

Ausstattung

- Bänke
- Pergola
- Sonnensegelkonstruktion
- Fahrradständer
- Basketballkorb
- Tischtennisplatten
- Postsäule Bestand

Einfriedung / Flurstück

- Zaunanlage Neuplanung
- Toranlage 2-flügig
- Toranlage 1-flügig
- 255/6 Flurstücksgrenzen / -Nr.
- Bearbeitungsgrenze

0 m 25 m 50 m

N

Index	Änderung/Ergänzung	Datum	Name

LAGE-HÖHENSYSTEM
NHN im DHHN2016: 263,40 m

LIEGENSCHAFT/OBJEKT
Oberschule Arnsdorf - Schulgebäude
Stolpener Straße 51
01477 Arnsdorf

LIEGENSCHAFTSNUMMER
L1068
OBJEKTNUMMER
G01-01

MAßNAHME
Ersatzneubau Oberschule Arnsdorf

MAßNAHMENUMMER
I23-129
KOSTENGRUPPE
KGR 250

PLANINHALT
FREIANLAGENPLAN

TEILPLAN
01/01
CODIERUNG PLANINHALT
FR
MAßSTAB
1:125
FORMAT
594 x 420

STAND DER PLANUNG
Entwurfsplanung
INDEX
AE00

FACHPLANER
Bauplanung Bautzen GmbH
Kirchplatz 4
02625 Bautzen

BEARBEITET/GEZEICHNET
Sieg/Kempus-Tammer
UNTERSCHRIFT
ZUR BAUAUSFÜHRUNG FREIGEGEBEN

PLANDATUM
24.11.2022

BAUHERR
Landratsamt Bautzen
Gebäude- und Liegenschaftsamt
Bahnhofstraße 9
02625 Bautzen
Tel.: 03591 5251-23001
Fax: 03591 5250-23001

GEPRÜFT NACH DOKUMENTATIONSRICHTLINIE LANDRATSAMT BAUTZEN

DATUM
NAME/UNTERSCHRIFT
BEARBEITER HOCHBAU/LIEGENSCHAFTEN

DATUM
NAME/UNTERSCHRIFT
BEARBEITER CAD

NAME DES LAYOUTS: M125
DATEINAME: I23-129.L1068.G01-01.E.H250.FR.AE00